
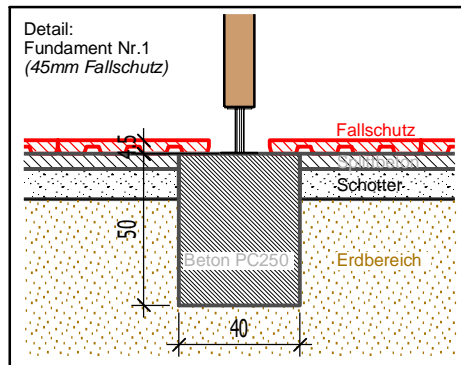
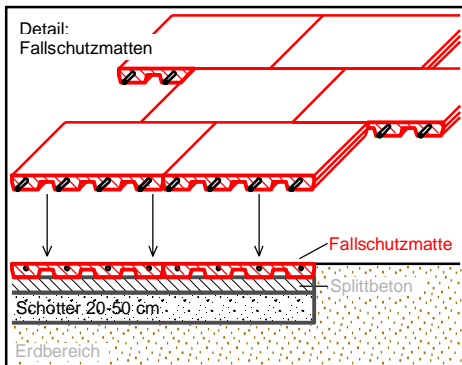


Legende Fallschutzfläche

- Fallraum gemäss SN EN 1176
- Fläche für Fallhöhe 100cm (Rasen)
- Fläche für Fallhöhe 150cm (Matten)

Sicherheits Eigenschaften:
 Eignung: Öffentlich / ab 3 Jahre
 Freie Fallhöhe Spiel-Kombination: 150 cm
 Mindest-Fläche Künstlicher Belag: 45.5 m2
 Total Fallschutzfläche Spiel-Kombination: 54.5 m2

Spielgerät Detail-Plan	Spielturm Timo	Art. 12.4110	SN EN 1176	Ettiswilerstrasse 36 6130 Willisau Tel. 041 970 37 77 Fax 041 970 31 45
	Planverfasser: Bowi Garten + Freizeit AG 6130 Willisau	Mst. 1:50	Öffentlich Stand: Feb. 2014	 Garten + Freizeit
			www.bowi.ch	

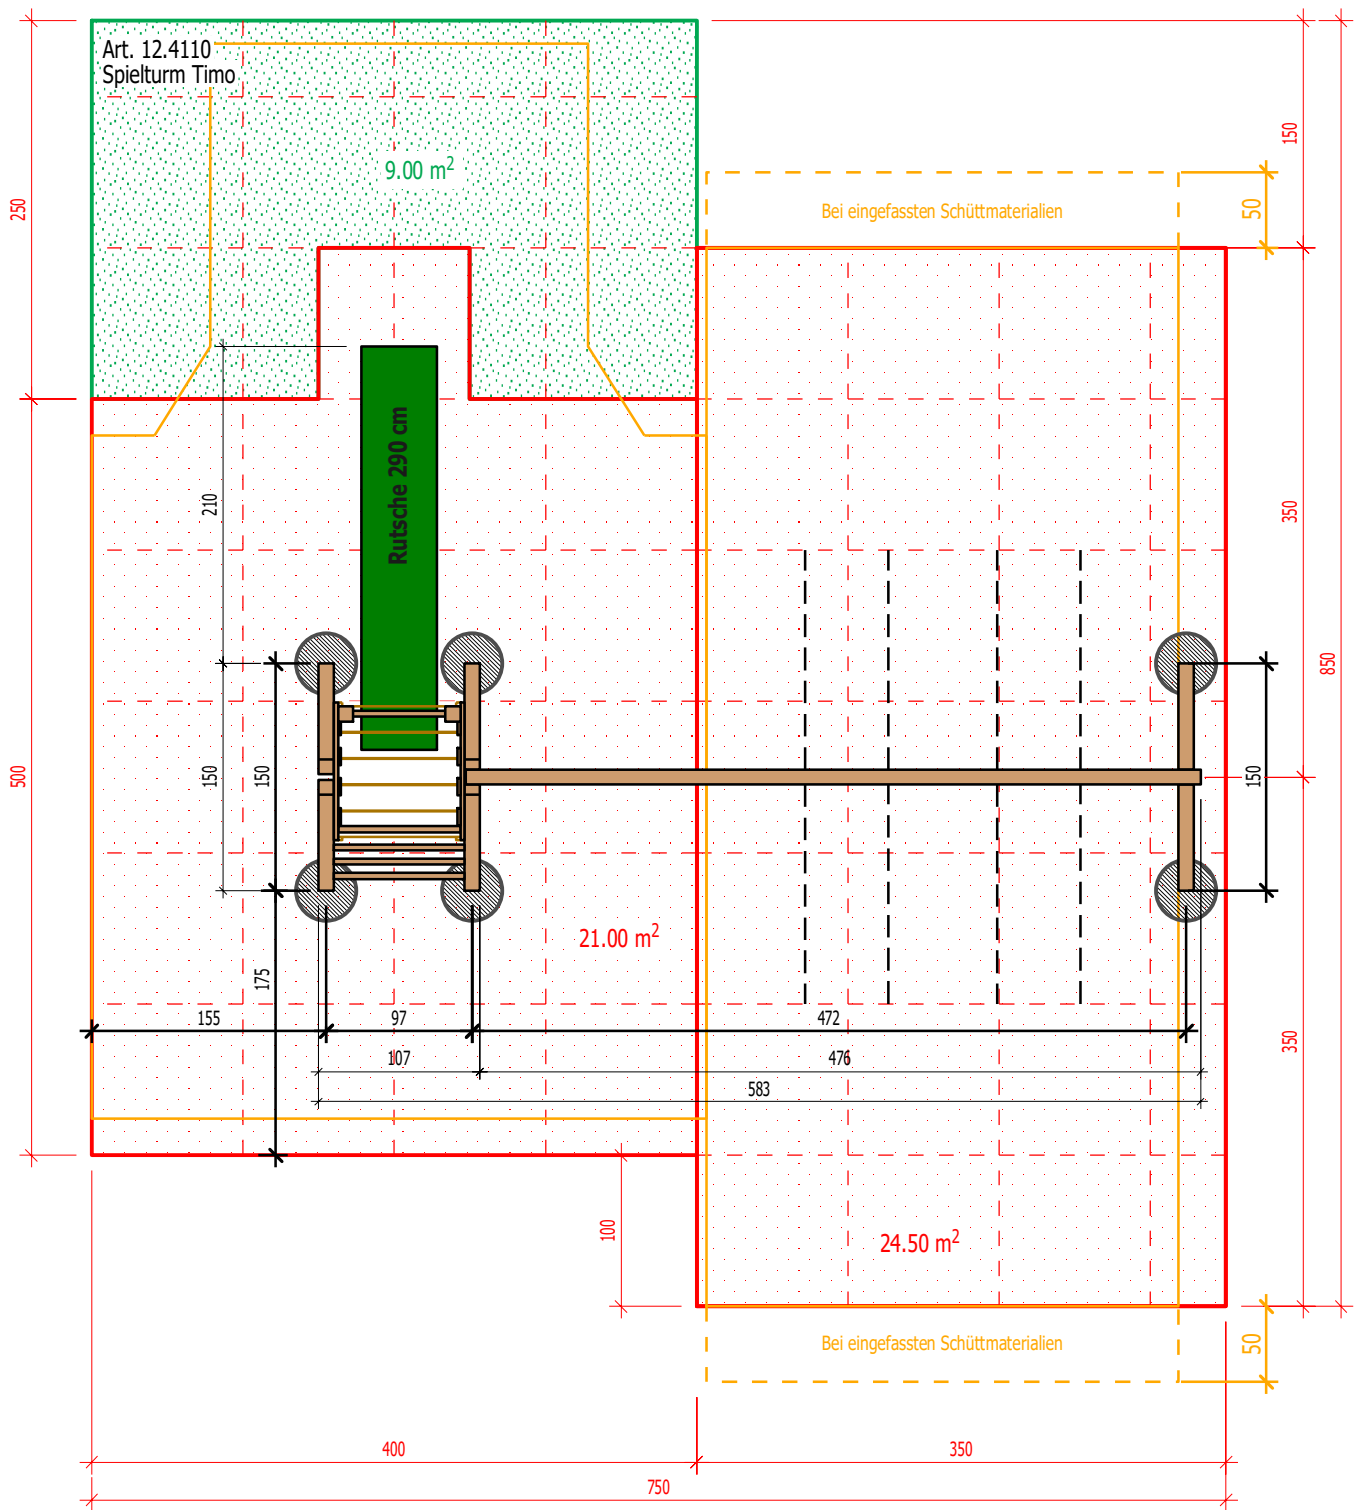

Legende Fallschutzfläche

- Fallraum gemäss SN EN 1176
- Fläche für Fallhöhe 100cm (Rasen)
- Fläche für Fallhöhe 150cm (Matten)

Sicherheits Eigenschaften:
 Eignung: Öffentlich / ab 3 Jahre
 Freie Fallhöhe Spiel-Kombination: 150 cm
 Mindest-Fläche Künstlicher Belag: 45.5 m2
 Total Fallschutzfläche Spiel-Kombination: 54.5 m2

Spielgerät Detail-Plan	Spielturm Timo	Art. 12.4110	SN EN 1176	Ettiswilerstrasse 36 6130 Willisau Tel. 041 970 37 77 Fax 041 970 31 45
	Planverfasser: Bowi Garten + Freizeit AG 6130 Willisau		Öffentlich	
		Mst. 1:50	Stand: Feb. 2014	