


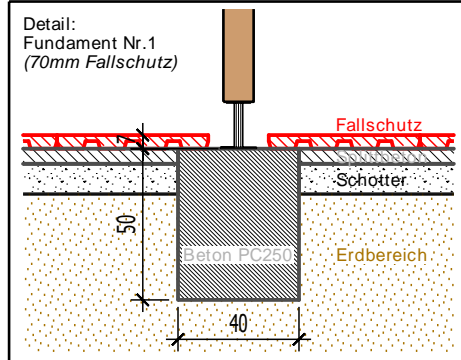
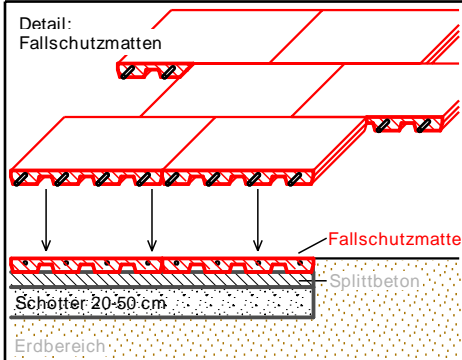
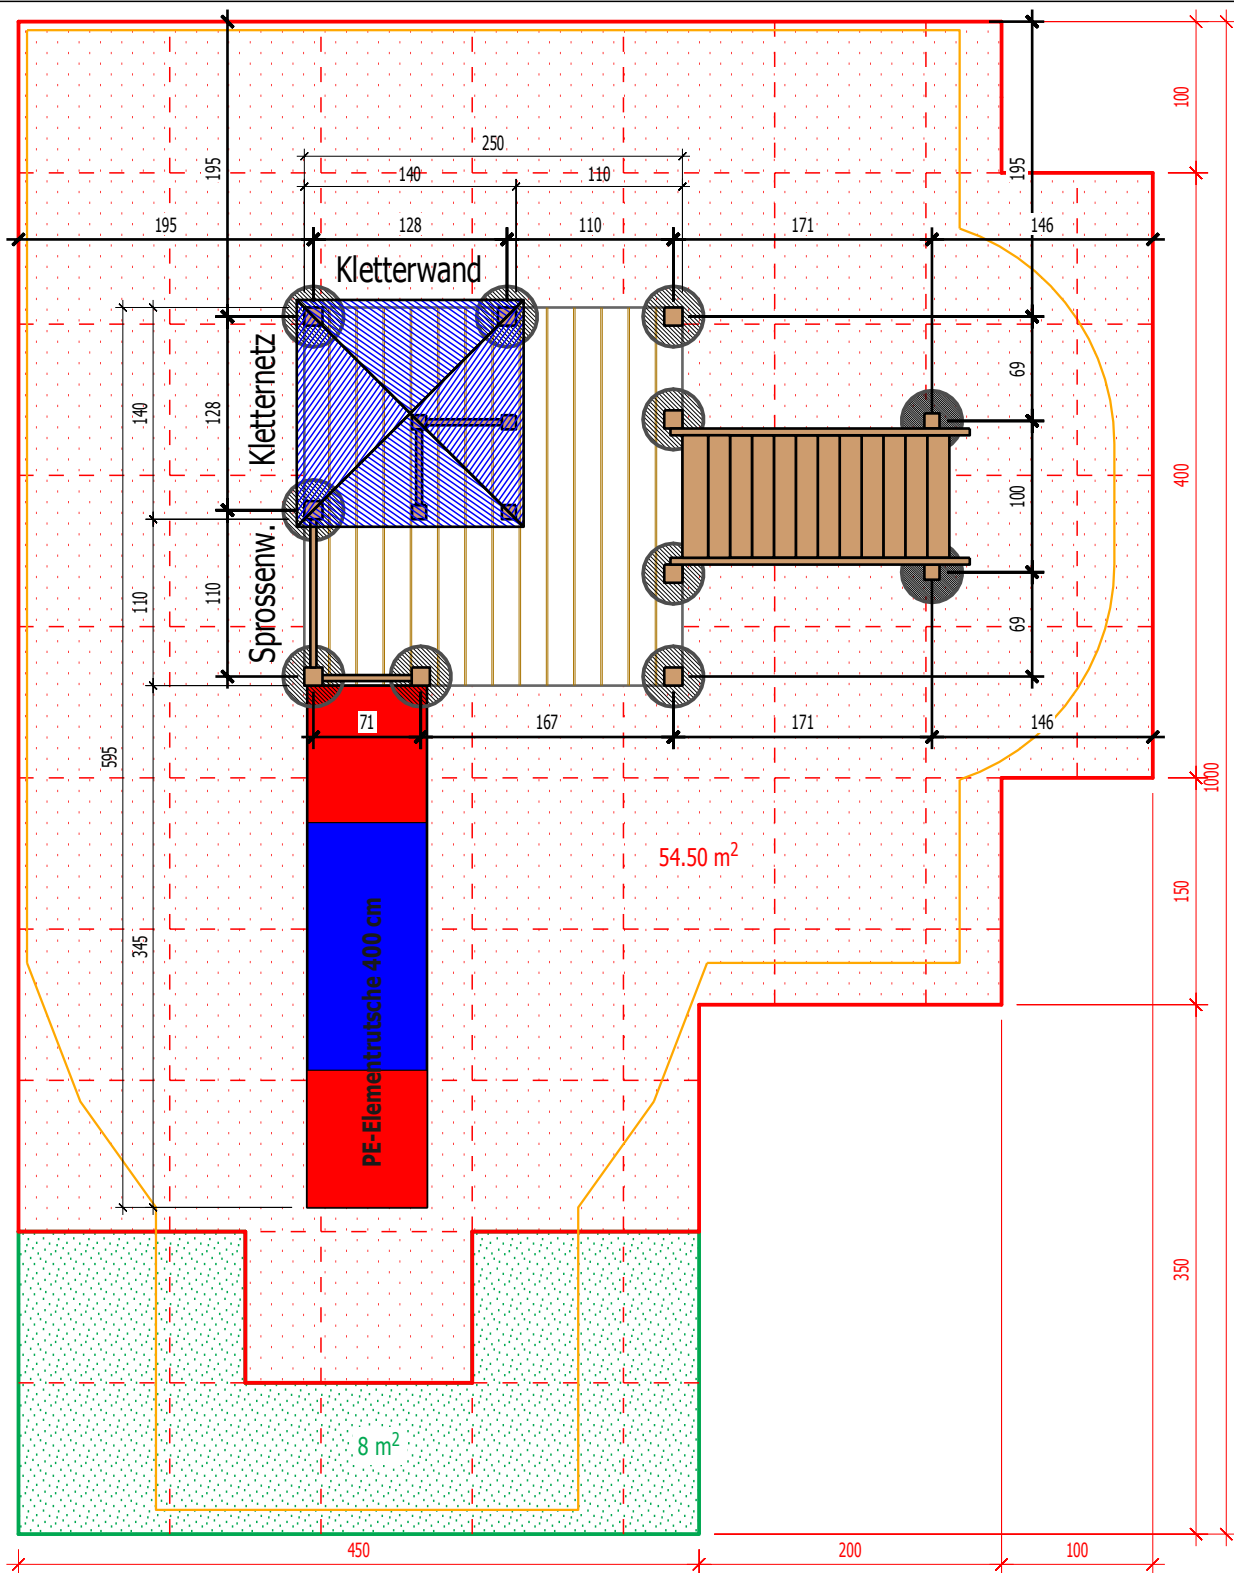
Legende Fallschutzfläche

- Fallraum gemäss SN EN 1176
- Fläche für Fallhöhe 100cm (Rasen)
- Fläche für Fallhöhe 200cm (Matten)

Sicherheits Eigenschaften:

Eignung: Öffentlich / ab 3 Jahre
 Freie Fallhöhe Spiel-Kombination: 200 cm
 Mindest-Fläche künstlicher Belag: 51 m²
 Total Fallschutzfläche Spiel-Kombination: 59 m²

Spielgerät Detail-Plan:	Spielturn Schloss	Art. 12.4969	SN EN 1176	Ettiswilerstrasse 36 6130 Willisau Tel. 041 970 37 77 Fax 041 970 31 45 www.bowi.ch	 Garten + Freizeit
	Planverfasser: Bowi Garten + Freizeit AG 6130 Willisau		Öffentlich		
	Mst. 1:50 / A4	Stand: Dez. 2014			






Legende Fallschutzfläche

- Fallraum gemäss SN EN 1176
- Fläche für Fallhöhe 100cm (Rasen)
- Fläche für Fallhöhe 200cm (Matten)

Sicherheits Eigenschaften:

- Eignung: Öffentlich / ab 3 Jahre
- Freie Fallhöhe Spiel-Kombination: 200 cm
- Mindest-Fläche künstlicher Belag: 54.5 m2
- Total Fallschutzfläche Spiel-Kombination: 62.5 m2

Spielgerät Detail-Plan:	Spielturn Schloss	Art. 12.4969	SN EN 1176	Ettiswilerstrasse 36 6130 Willisau Tel. 041 970 37 77 Fax 041 970 31 45 www.bowi.ch	
	Planverfasser: Bowi Garten + Freizeit AG 6130 Willisau		Öffentlich		 Garten + Freizeit
		Mst. 1:50 / A4	Stand: Dez. 2014		

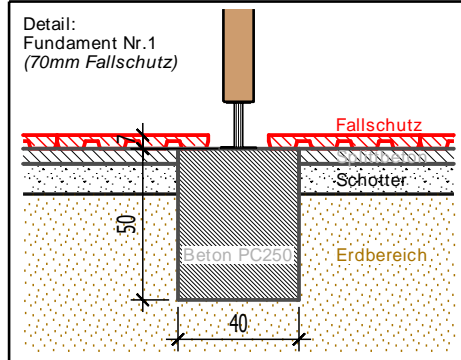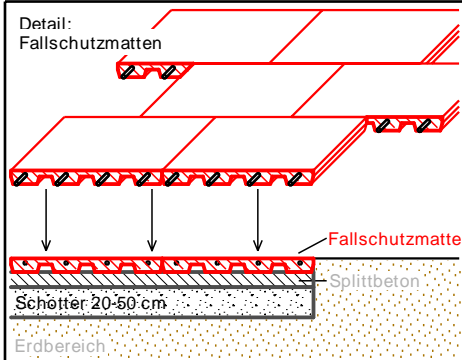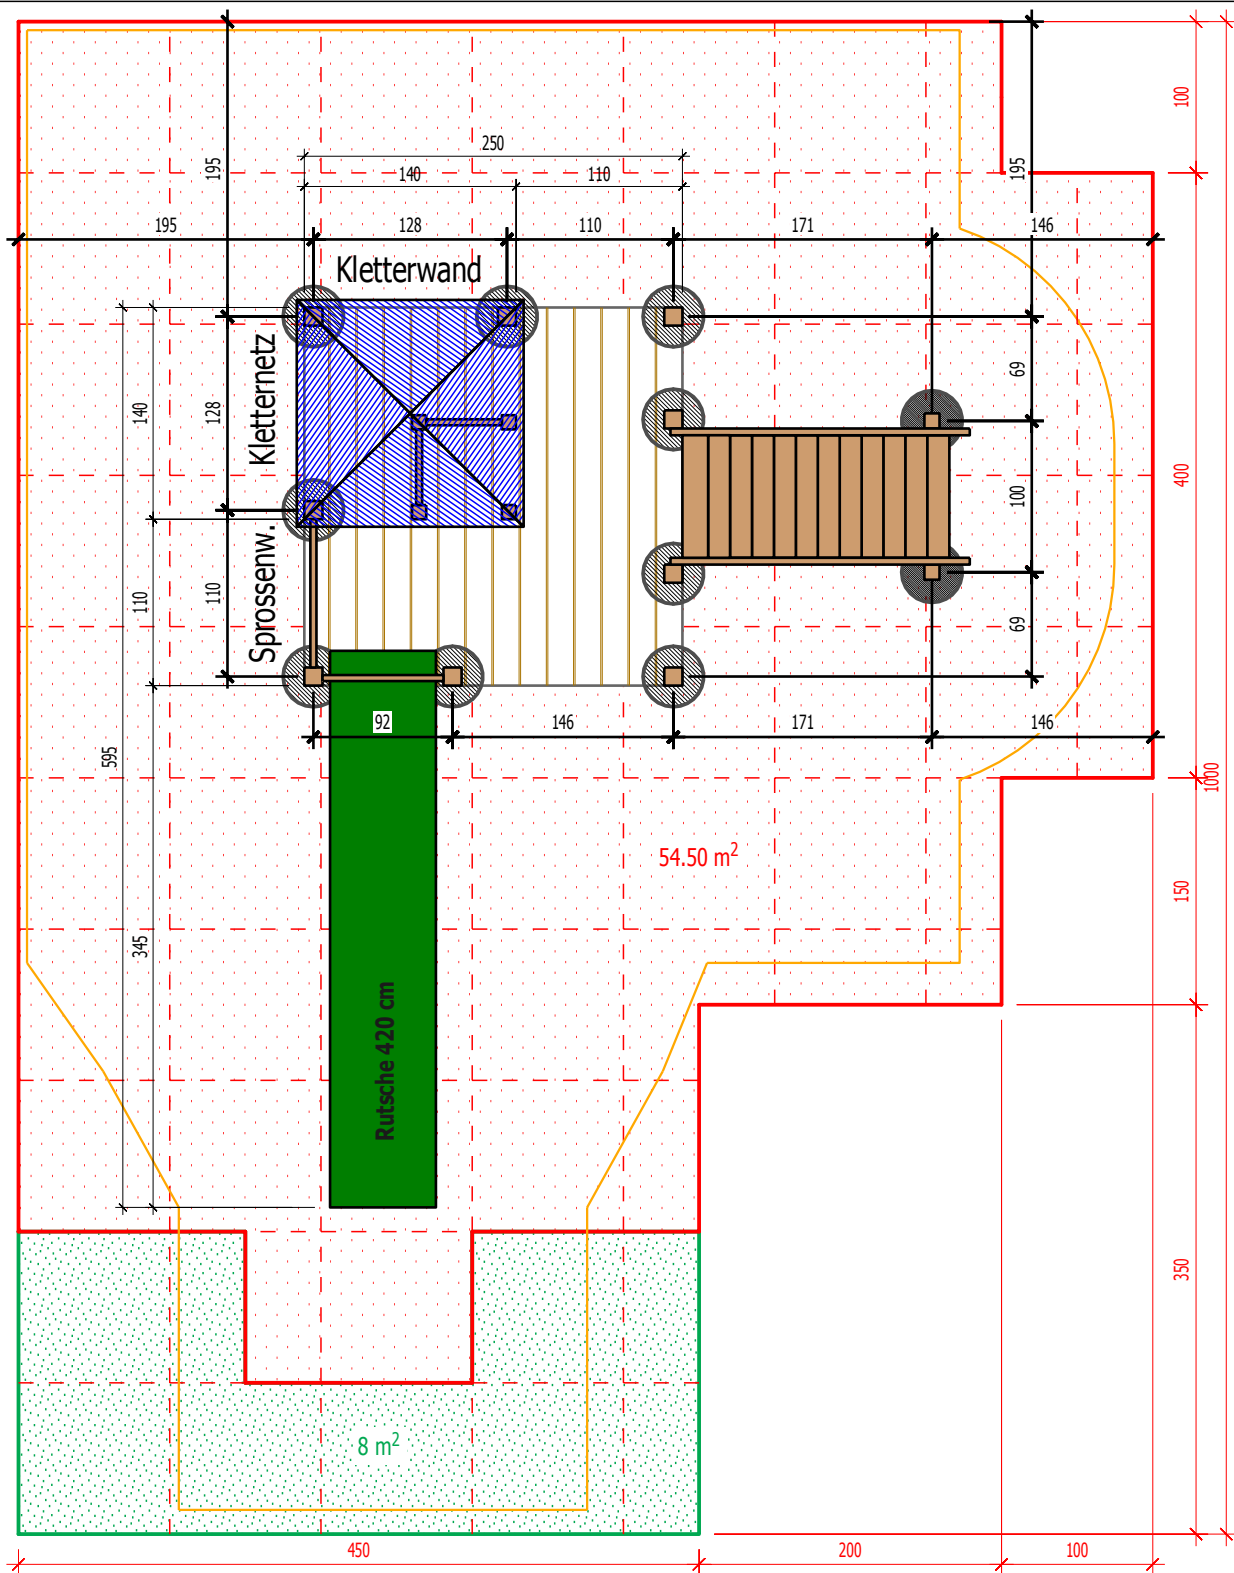

Legende Fallschutzfläche

- Fallraum gemäss SN EN 1176
- Fläche für Fallhöhe 100cm (Rasen)
- Fläche für Fallhöhe 200cm (Matten)

Sicherheits Eigenschaften:

Eignung: Öffentlich / ab 3 Jahre

Freie Fallhöhe Spiel-Kombination: 200 cm

Mindest-Fläche künstlicher Belag: 54.5 m2

Total Fallschutzfläche Spiel-Kombination: 62.5 m2

Spielgerät Detail-Plan:	Spielturn Schloss	Art. 12.4969	SN EN 1176	Ettiswilerstrasse 36 6130 Willisau Tel. 041 970 37 77 Fax 041 970 31 45 www.bowi.ch
	Planverfasser: Bowi Garten + Freizeit AG 6130 Willisau	Mst. 1:50 / A4	Stand: Dez. 2014	 Garten + Freizeit