
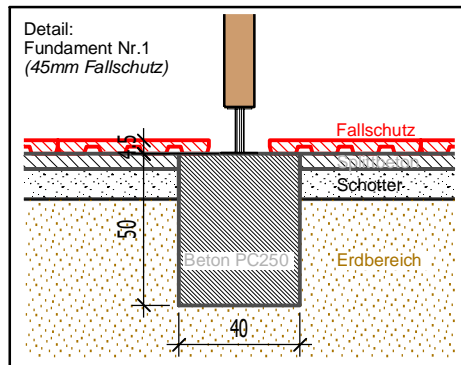
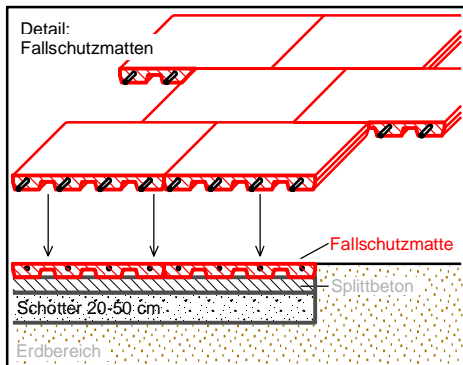
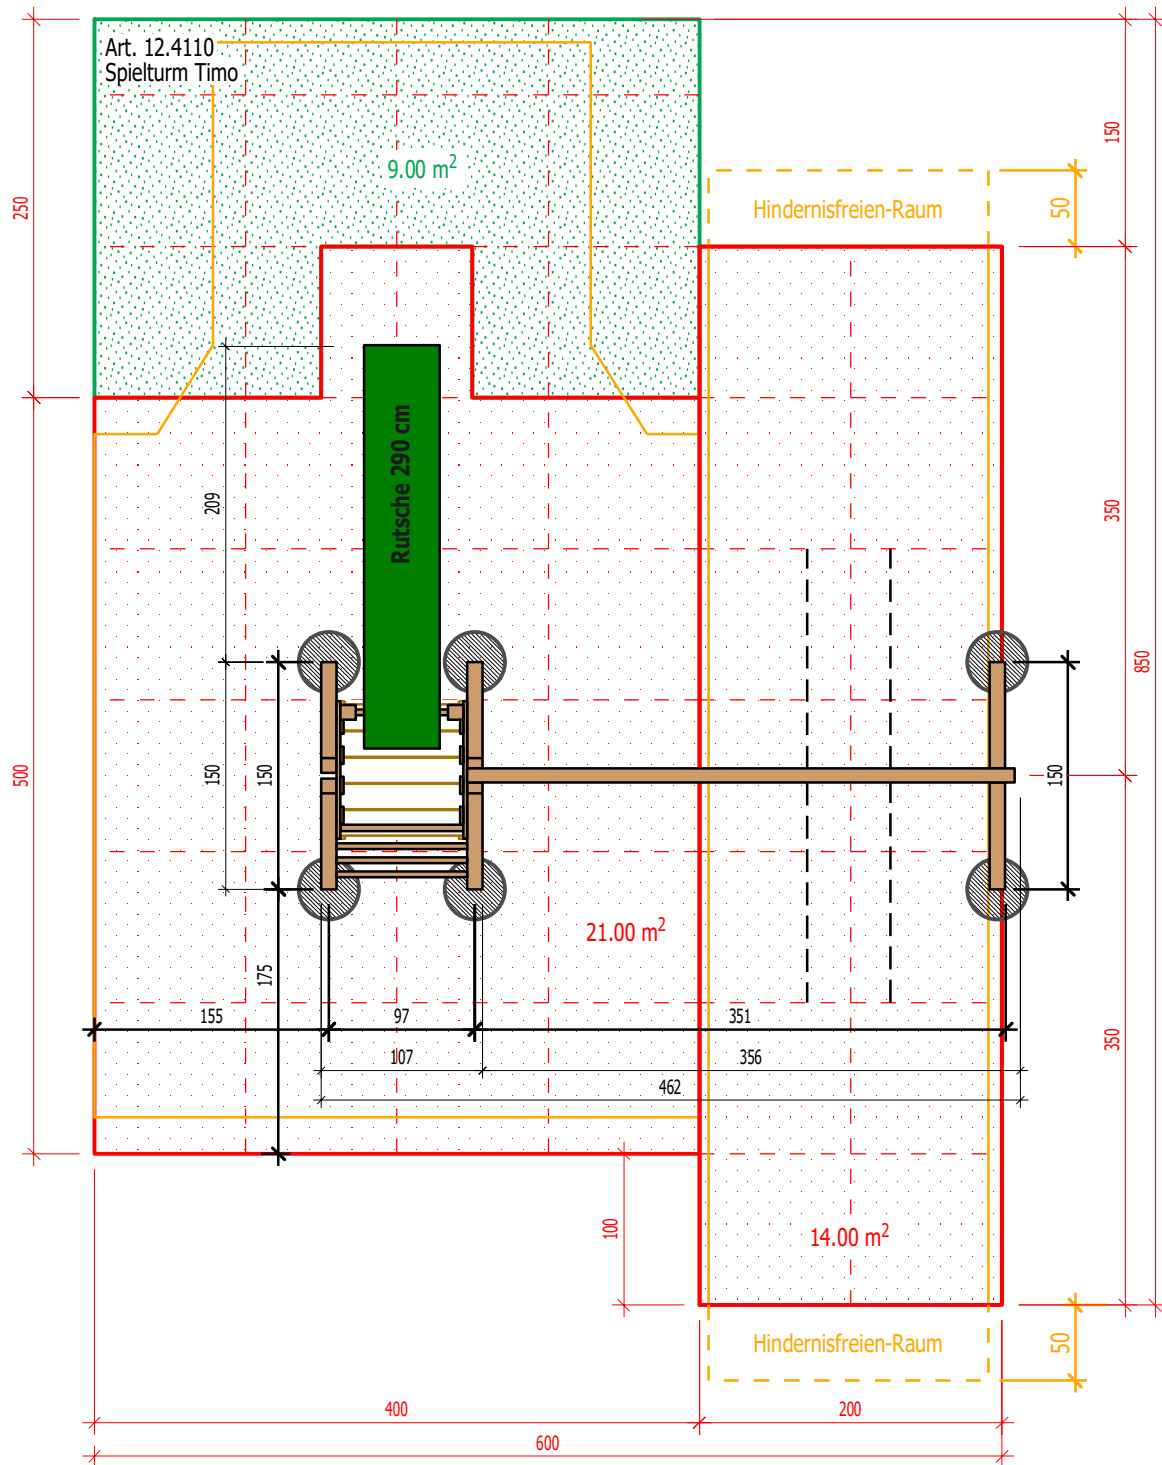


**Legende Fallschutzfläche**

- Fallraum gemäss SN EN 1176
- Fläche für Fallhöhe 100cm (Rasen)
- Fläche für Fallhöhe 150cm (Matten)

**Sicherheits Eigenschaften:**  
 Eignung: Öffentlich / ab 3 Jahre  
 Freie Fallhöhe Spiel-Kombination: 150 cm  
 Mindest-Fläche Künstlicher Belag: 25 m²  
 Total Fallschutzfläche Spiel-Kombination: 34 m²


Spielgerät Detail-Plan	Spielturn Timo	Art. 12.4110	SN EN 1176	Ettiswilerstrasse 36 6130 Willisau Tel. 041 970 37 77 Fax 041 970 31 45 www.bowi.ch	 Garten + Freizeit
	Planverfasser: Bowi Garten + Freizeit AG 6130 Willisau	Mst. 1:50	Stand: Feb. 2014		



**Legende Fallschutzfläche**

- Fallraum gemäss SN EN 1176
- Fläche für Fallhöhe 100cm (Rasen)
- Fläche für Fallhöhe 150cm (Matten)

**Sicherheits Eigenschaften:**  
 Eignung: Öffentlich / ab 3 Jahre  
 Freie Fallhöhe Spiel-Kombination: 150 cm  
 Mindest-Fläche Künstlicher Belag: 25 m<sup>2</sup>  
 Total Fallschutzfläche Spiel-Kombination: 34 m<sup>2</sup>

Spielgerät Detail-Plan	Spielturn Timo	Art. 12.4110	SN EN 1176	Ettiswilerstrasse 36 6130 Willisau Tel. 041 970 37 77 Fax 041 970 31 45 www.bowi.ch	 Garten + Freizeit
	Planverfasser: Bowi Garten + Freizeit AG 6130 Willisau	Mst. 1:50	Stand: Feb. 2014		